
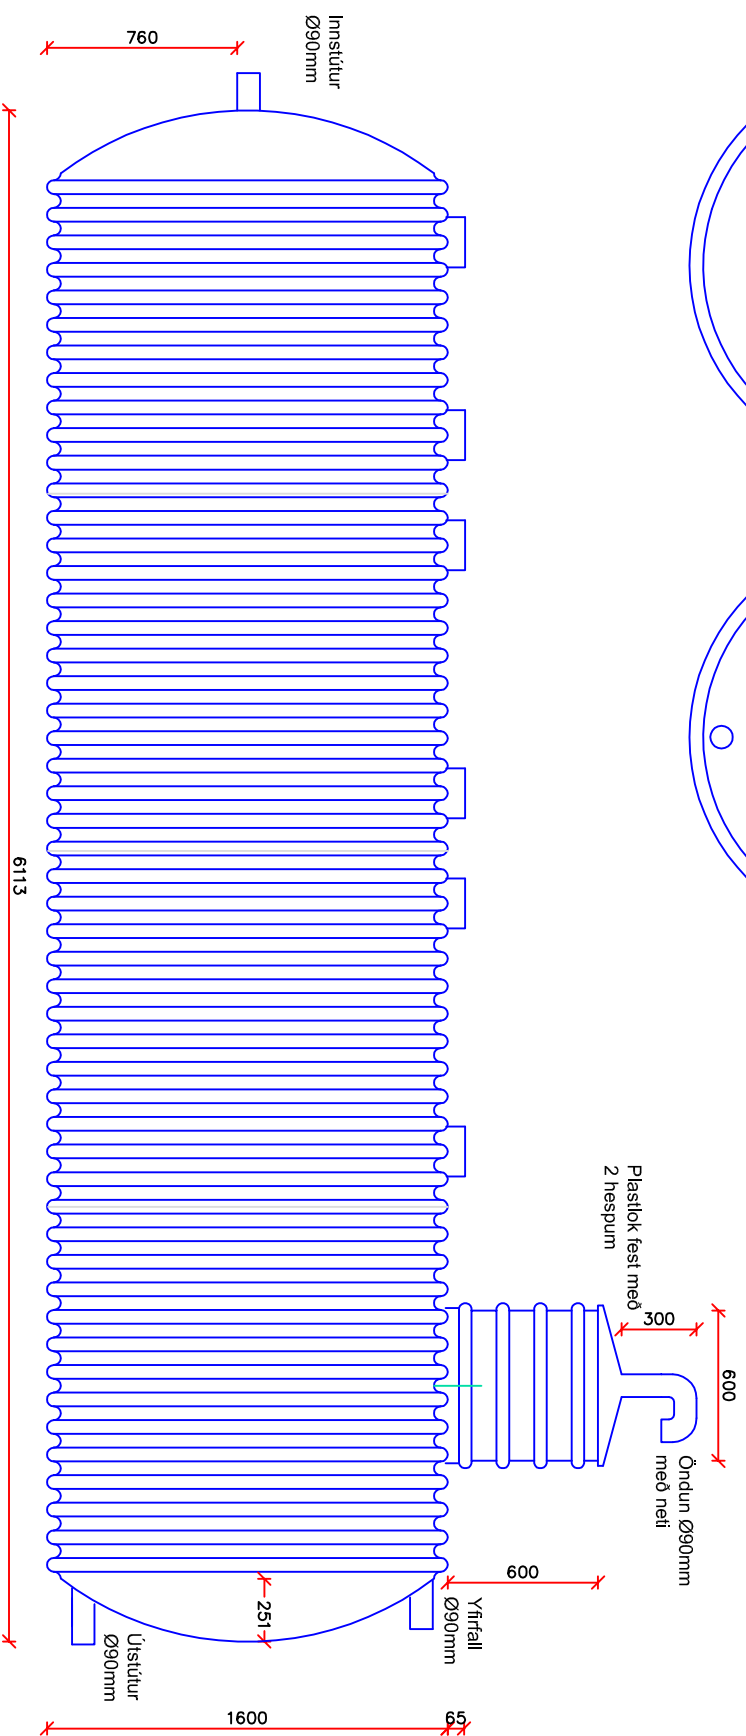
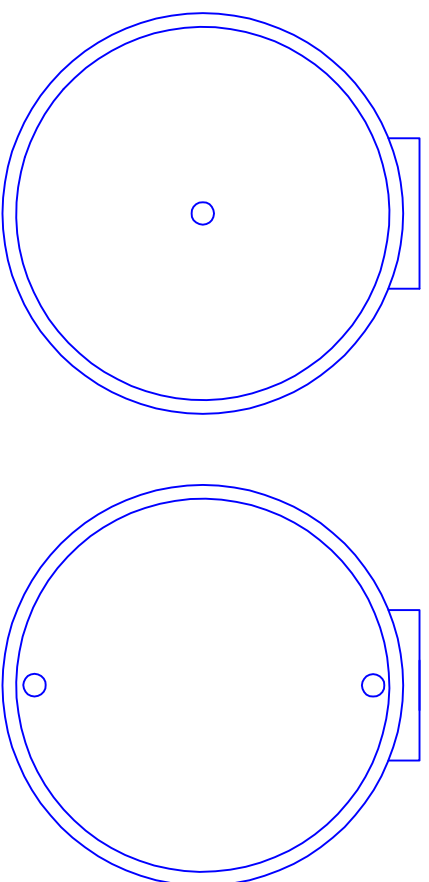


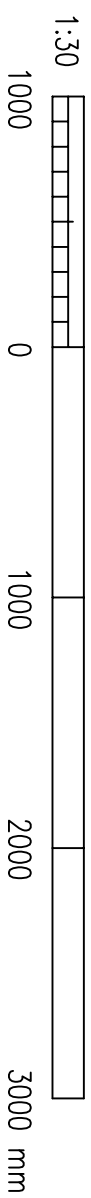

saepplast

Gunnarsbraut 12
Pósthólf 50
620 Dalvík

Verk:
Vatnstankur með mannopi, 12000 ltr.

Heimasíða: www.saepplast.is

Teknið:	F.V.	Hannað:	Yfirfarð:	F.V.	Samþykkt:
Dagsetning:	26.01.2011	Vöru númer:	3212001	Tekning númer:	20.016

Allar málseiningar: + / - 3%